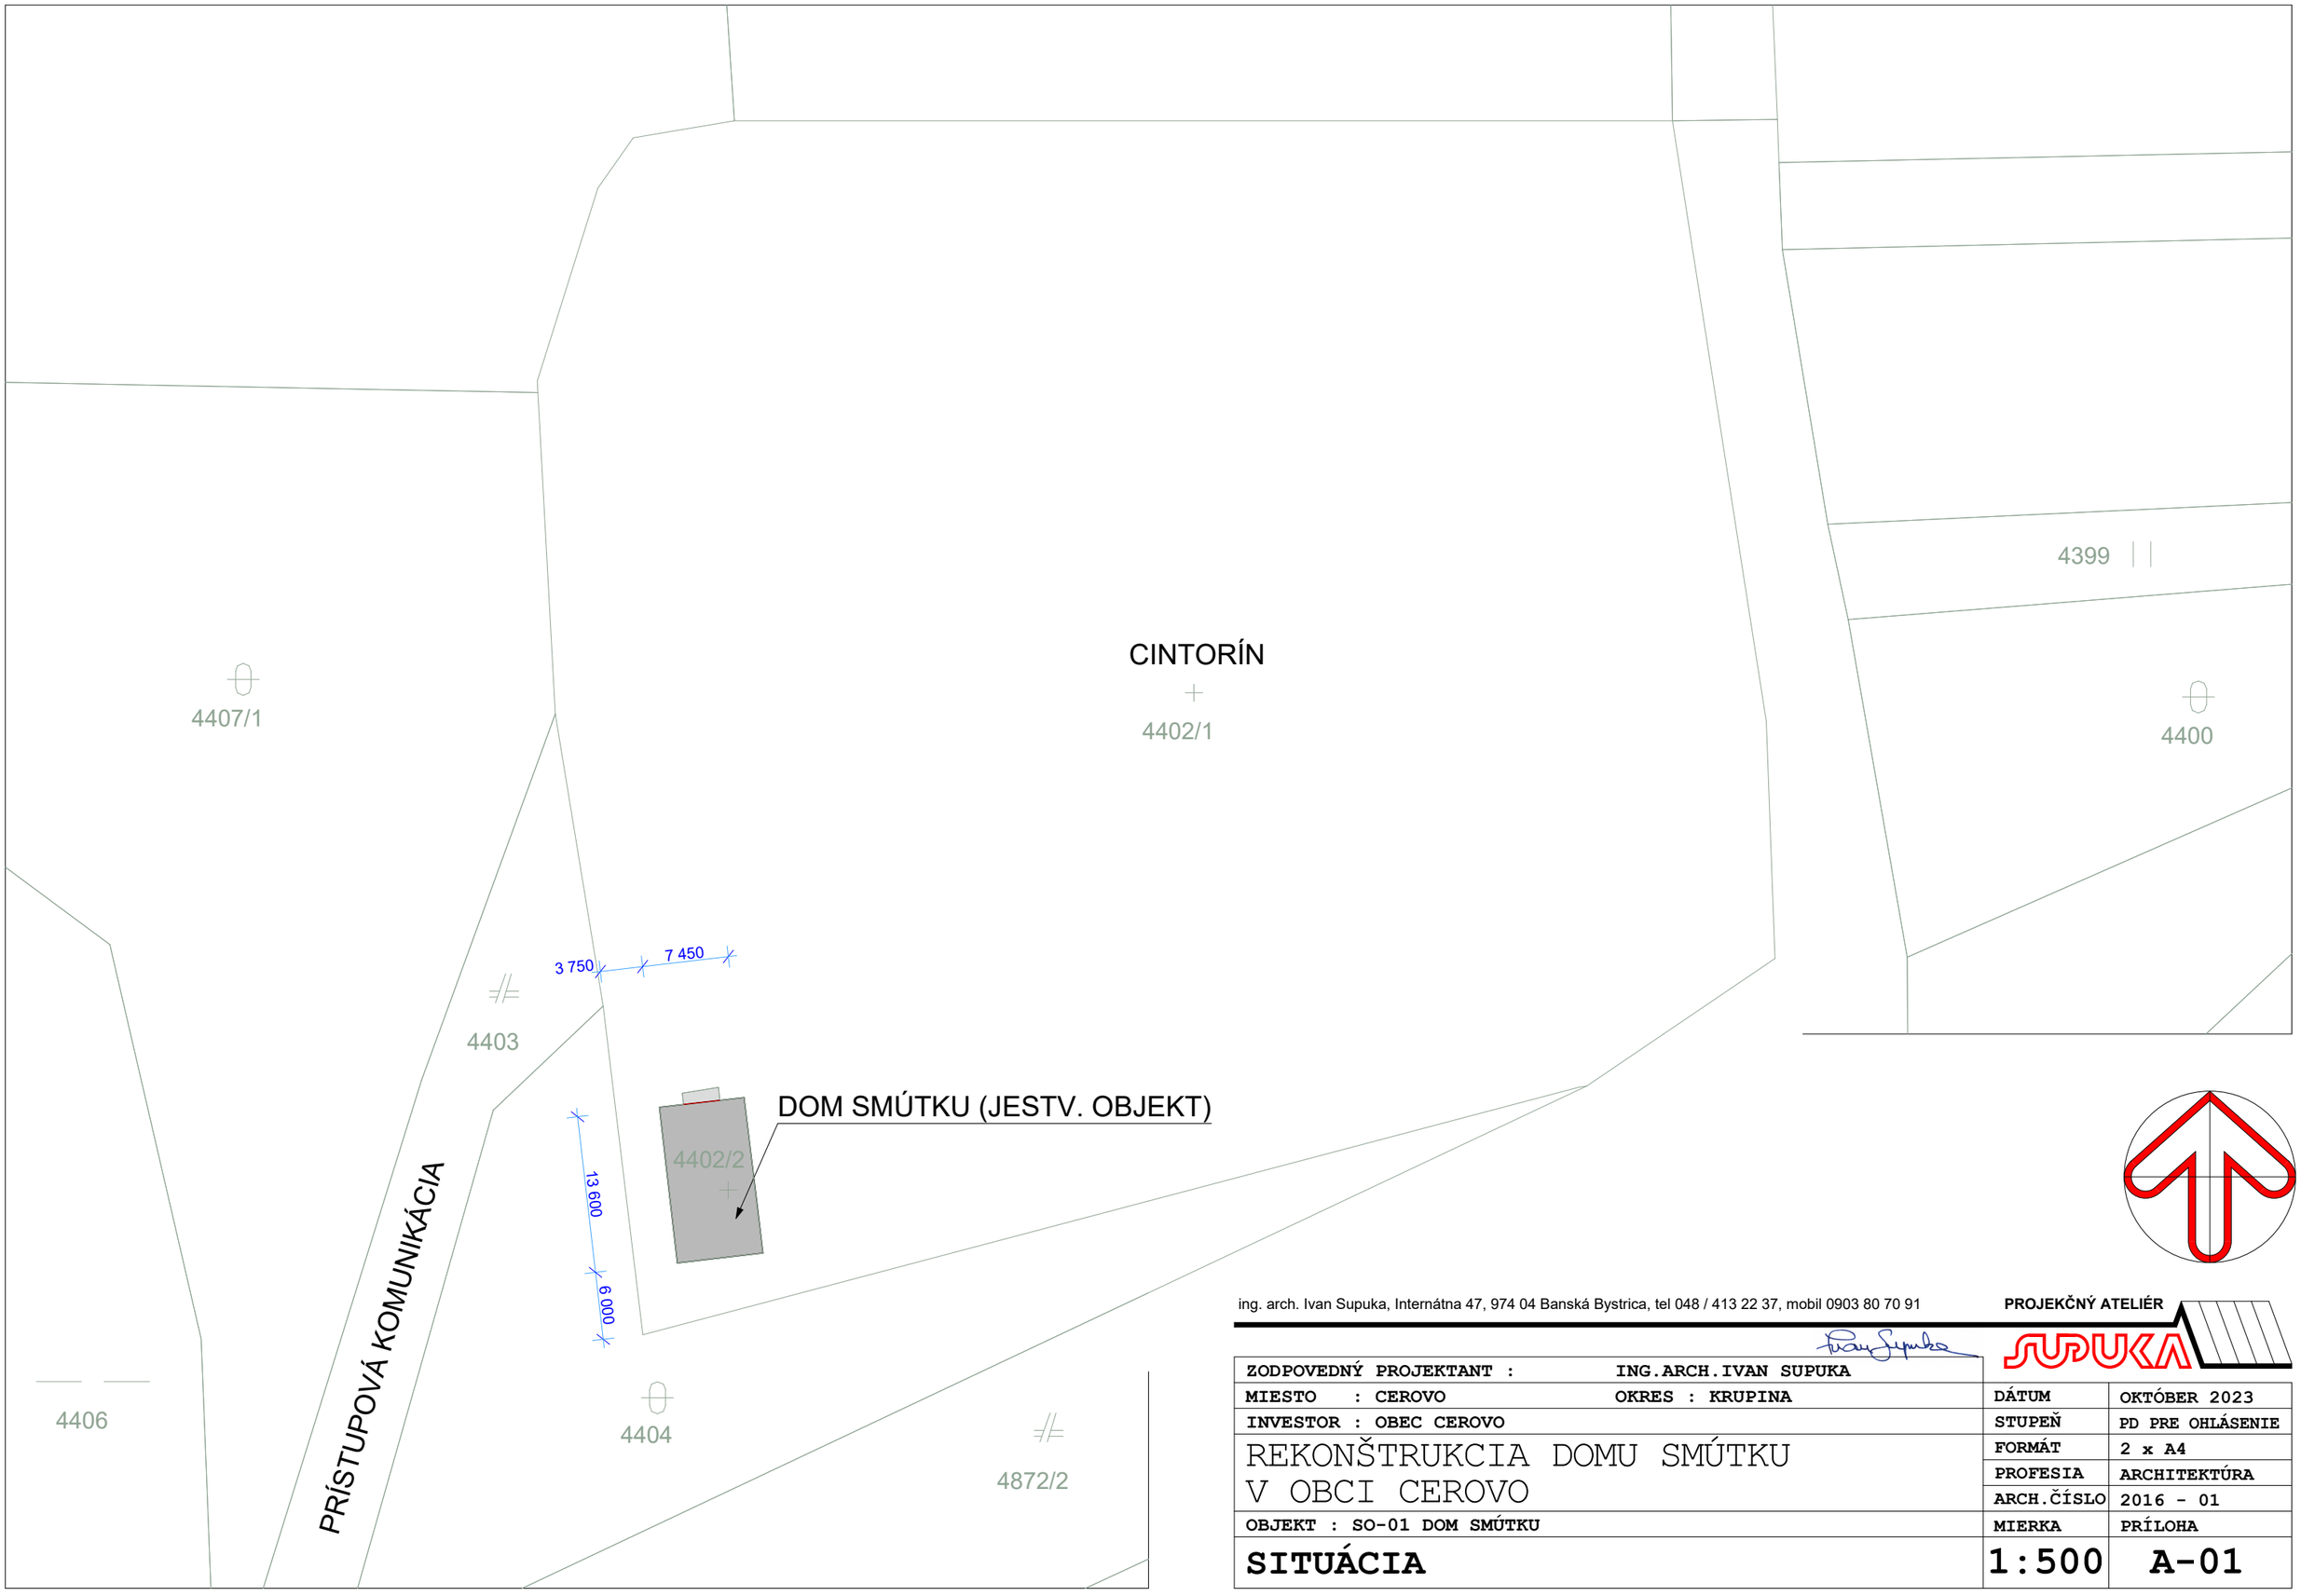


ing. arch. Ivan Supuka, Internátna 47, 974 04 Banská Bystrica, tel 048 / 413 22 37, mobil 0903 80 70 91

PROJEKČNÝ ATELIÉR

SUPUKA

ZODPOVEDNÝ PROJEKTANT :	ING.ARCH.IVAN SUPUKA		
MIESTO : CEROVO	OKRES : KRUPINA	DÁTUM	OKTÓBER 2023
INVESTOR : OBEC CEROVO		STUPEŇ	PD PRE OHLÁSENIE
REKONŠTRUKCIA DOMU SMÚTKU V OBCI CEROVO		FORMÁT	2 x A4
		PROFESIA	ARCHITEKTÚRA
		ARCH.ČÍSLO	2016 - 01
OBJEKT : SO-01 DOM SMÚTKU		MIERKA	PRÍLOHA
SITUÁCIA		1:500	A-01