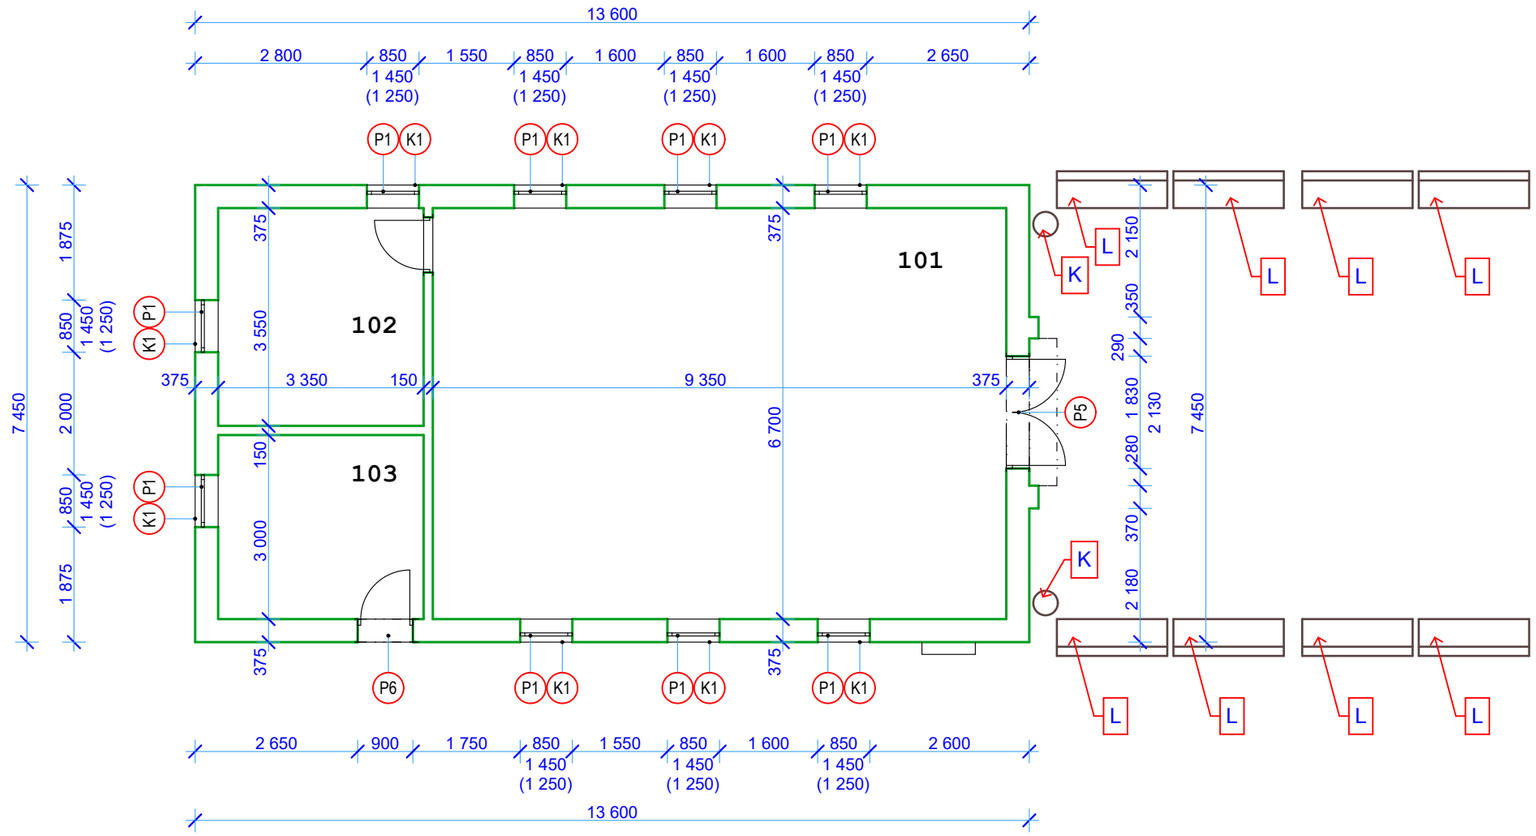


LEGENDA MIESTNOSTÍ:

Č.M.	ÚČEL MIESTNOSTI	PLOCHA	PODLAHA	STENY	STROP
101	OBRADNÁ MIESTNOSŤ	62,64	KER.DLAŽBA	STAV	STAV
102	ZÁZEMIE	11,89	KER.DLAŽBA	STAV	STAV
103	SKLAD NÁRADIA	10,05	KER.DLAŽ.PŠ	STAV	STAV

LEGENDA PRVKOV DROBNEJ ARCHITEKTÚRY:

L LAVIČKA TYPOVÁ, ROZMER CCA 1800 x 600 MM, 8 KUSOV

K ODPADKOVÝ KÔŠ TYPOVÝ, 2 KUSY

POZNÁMKA:

- výplne otvorov P2, P3 a P4, ako aj klampiarske výrobky K2 a K3 viď výkres A-04 POHĽADY

ing. arch. Ivan Supuka, Internátna 47, 974 04 Banská Bystrica, tel 048 / 413 22 37, mobil 0903 80 70 91

PROJEKČNÝ ATELIÉR SUPUKA

ZODPOVEDNÝ PROJEKTANT :	ING.ARCH.IVAN SUPUKA		
MIESTO : CEROVO	OKRES : KRUPINA	DÁTUM	OKTÓBER 2023
INVESTOR : OBEC CEROVO		STUPEŇ	PD PRE OHLÁSENIE
REKONŠTRUKCIA DOMU SMÚTKU V OBCI CEROVO		FORMÁT	2 x A4
		PROFESIA	ARCHITEKTÚRA
		ARCH.ČÍSLO	2016 - 01
OBJEKT : SO-01 DOM SMÚTKU		MIERKA	PRÍLOHA
PÔDORYS PRÍZEMIA		1:100	A-02