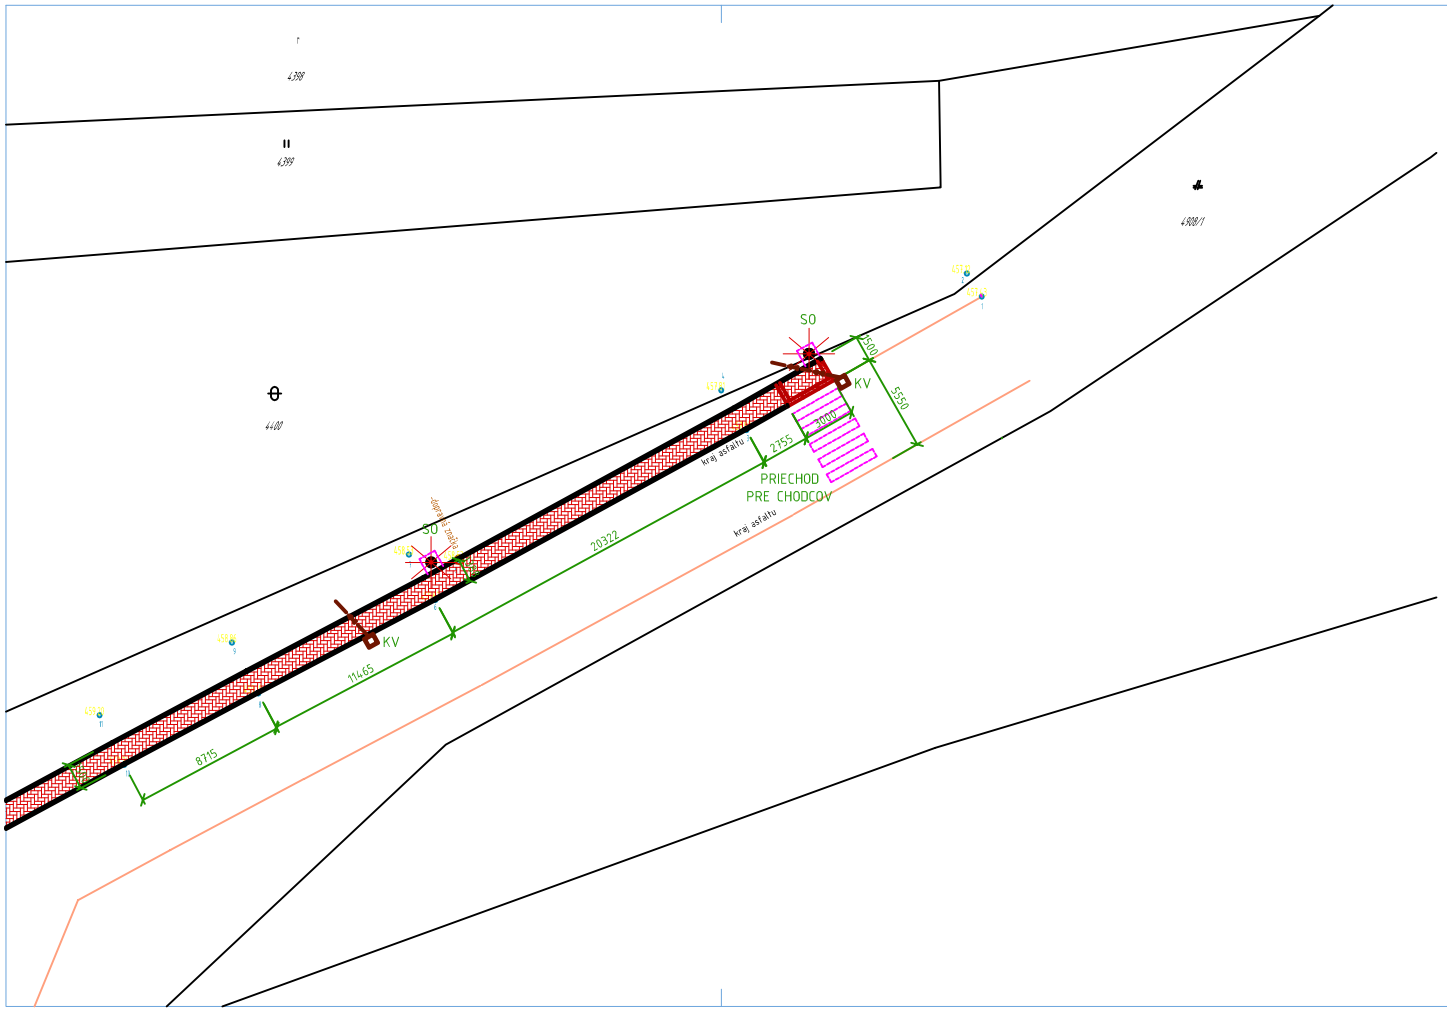


LEGENDA – časť "10":

- NOVÝ CHODNÍK PRE PEŠÍCH Z BETÓNOVEJ DLAŽBY š.cca 1,50 m, DĹŽKA (m): 8,715+11,465+20,322+2,755+3,00= 46,257 m
- NOVÉ BETÓN. OBRUBNÍKY – OSADENIE V BETÓN. LÔŽKACH NA VÝŠKU (80 mm NAD ÚROVŇOU CESTY), DĹŽKA (m): (8,715+11,465+20,322+2,755)x2 +3,00= 89,514 m
- NOVÁ ZAPUSTENÁ PRÍDLAŽBA – OSADENIE V BETÓN. LÔŽKU (BEZBARIÉR.VYSPÁD. CHODNÍKA), DĹŽKA (m): 1,50+1,50+3,0 = 6,00 m
- NOVÁ ULIČNÁ ODVODŇOVACIA VPUSŤ 600x600 mm, S LIATIN. MREŽOU + KANAL. RÚRA DO ZELENÉHO PÁSU
- NOVÝ STĹP OSVETLENIA = 2 ks (OSADENIE V NOVEJ ŽEL.BETÓN. ZÁKLAD. PäTKE (š.1m/š.1m/hĺ.1,5 m)
- NOVÝ PRIECHOD PRE CHODCOV – š.3,0 m – 1 ks
  BIELE PÁSY – VODOROVNÉ DOPR.ZNAČENIE NA ASFALTOVEJ CESTNEJ KOMUNIKÁCII
- NOVÉ KONŠTRUKCIE – červená farba

VÝKAZ NOVÝCH PRVKOV – časť "10":

OZN.	NÁZOV PRVKOV CHODNÍKA	ŠÍRKA (m)	VÝŠKA (m)	DĹŽKA (m)	POČET (ks)	DĹŽKA SPOLU (m)	OBJEM (m3)
1	BETÓNOVÁ DLAŽBA	1,30	0,10	46,257	1	46.257	6.013
2	PODKLADNÁ VRSTVA – ŠTRKODRVINA FR.4–8	1,30	0,05	46,257	1	46.257	3.007
3	PODKL.VRSTVA–VIBROVANÉ KAMENIVO FR.0–32	1,50	0,15	46,257	1	46.257	10.408
	+ ZAVIBROVANÁ ŠTRKODRVINA FR.0–4	1,50	0,05	46,257	1	46.257	3.469
5	BETÓNOVÝ OBRUBNÍK – NA VÝŠKU	0,10	0,20	89,514	1	89.514	1.790
7	BETÓNOVÁ PRÍDLAŽBA	0,25	0,10	6,00	1	6.000	0.150
8	ODVODŇOVACIA ULIČNÁ VPUSŤ	0,60	0,60	0,60	2	1.200	0.432
10	STĹP OSVETLENIA – BETÓN.PäTKA C$\frac{25}{30}$	1,00	1,50	1,00	2	2.000	3.000

Autor projektu:	Milan Šmikniar	Zodp.projektant:	Ing. Dana Tatarkovičová	Vlastník výkresu: PROJEKT atelier NB s.r.o. PROJEKTOVANIE POZEMNÝCH STAVIEB IČO: 45 536 813 DIČ: 2023057619 ul. Bernolákova 36/11, 968 01 Nová Baňa mobil: 0918 773 118 mobil: 0903 540 314
Projektant:	Milan Šmikniar	Kreslil:	Jana Filipčíková	
Investor:	Obecný úrad Cerovo			
Bydlisko:	Cerovo 30, 962 52			
Miesto stavby:	Cerovo	Parcela číslo:	CKN:4886/1,452/1,4998/2,4872/2,4908/1 EKN:4886/1,452,4871/1,10,4872/2	Číslo zákazky: 02219
Názov stavby:	Výstavba a rekonštrukcia chodníkov a účelovej komunikácie			Dátum: 10/2019
				Formát: 4xA4 Číslo sady:
				Stupeň PD: pre stavebné povolenie
Časť PD:	Architektúra			Mierka: 1:200 Číslo výkresu: 26
Názov časti:	**Pôdorys - časť 10 - nový stav**			