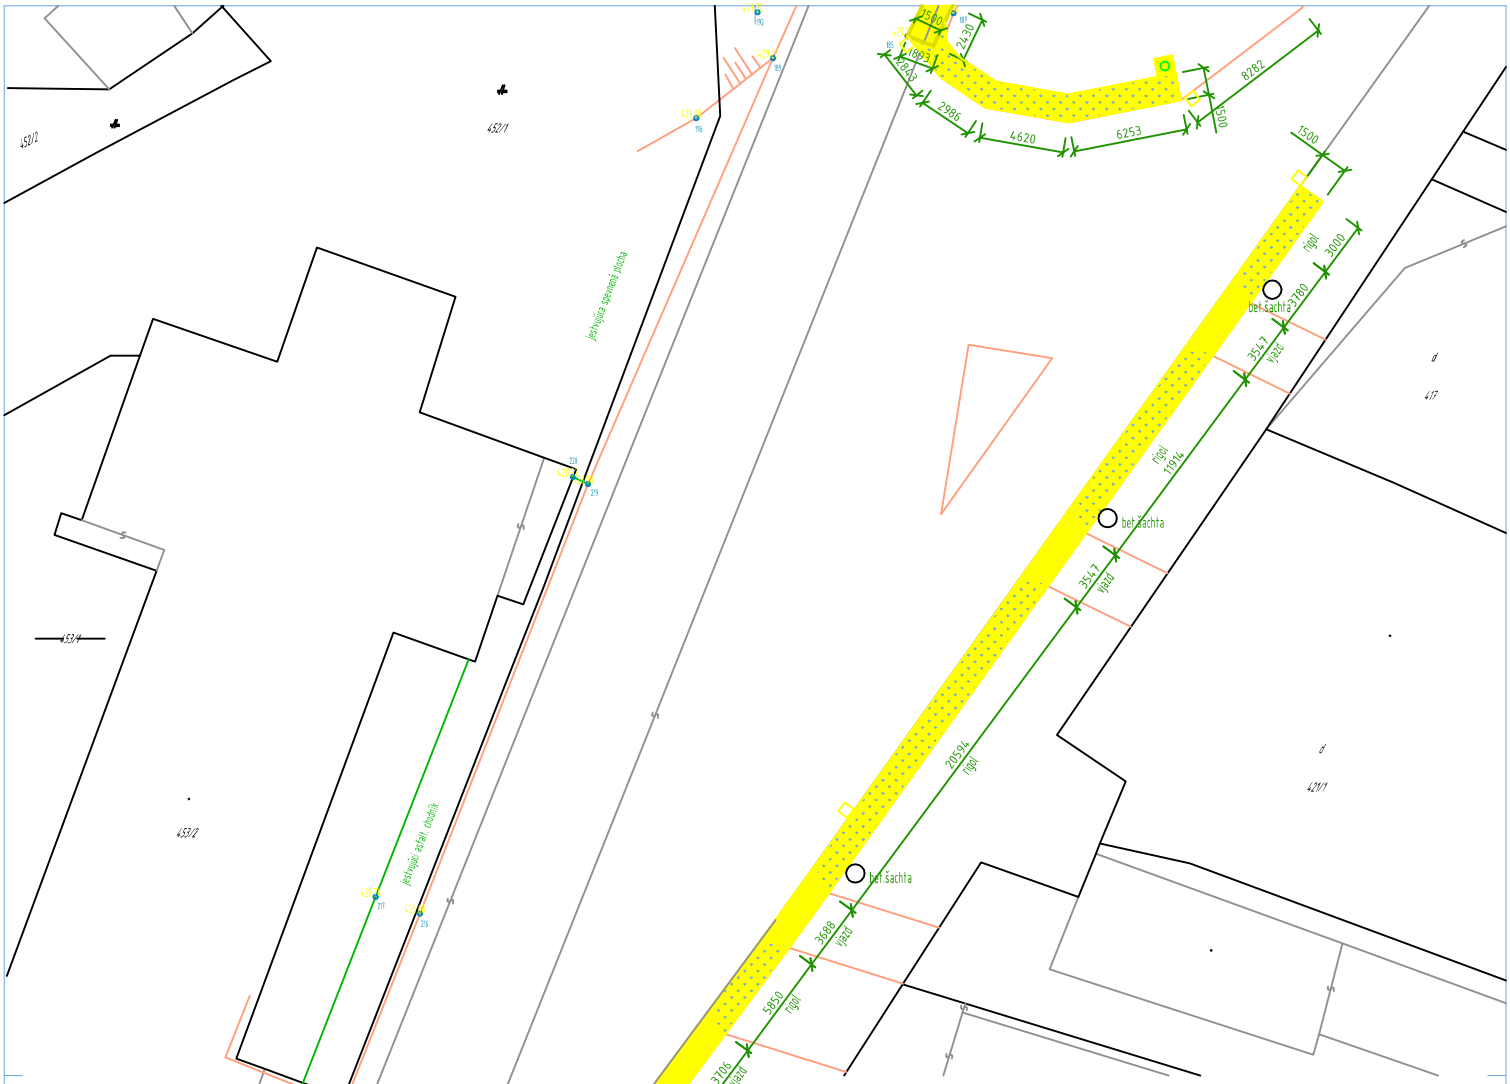


LEGENDA – časť "2":

JESTVUJÚCI CHODNÍK Z BETÓN. DLAŽBY PRE PEŠÍCH š.1,5–1,9 m, DĹŽKA (m):
27,962+3,0= 30,962 m

JESTVUJÚCI BETÓN. ODVODŇOVACÍ ŽĽAB š.0,4 m – OSADENIE V ŠTRK. LÔŽKU – DĹŽKA (m):
27,962+3,0= 30,962 m

JESTVUJÚCE SPEVNENÉ PLOCHY A VJAZDY NA POZEMKY š.1,5 m, DĹŽKA (m):
3,706+3,706+3,688+3,547+3,547= 18,194 m

JESTVUJÚCI ZELENÝ PÁS š.1,5 m, DĹŽKA (m):
3,0+13,106+7,405+5,85+20,594+11,914+3,78+3,0+6,253+4,62+2,986+2,843= 85,351 m

JESTVUJÚCE BETÓN. OBRUBNÍKY – OSADENIE V BETÓN. LÔŽKACH – DĹŽKA (m):
27,962+3,0+1,893+2,43= 35,285 m

BÚRANÉ KONŠTRUKCIE – žltá farba

VÝKAZ BÚRANÝCH PRVKOV – časť "2":

OZN.	NÁZOV PRVKOV CHODNÍKA	ŠÍRKA (m)	VÝŠKA (m)	DĹŽKA (m)	POČET (ks)	DĹŽKA SPOLU (m)	OBJEM (m3)
1	BETÓNOVÁ DLAŽBA	1,40	0,05	30,962	1	30.962	2.167
2	PODKLADNÁ (ŠTRKOVÁ) VRSTVA	1,40	0,15	30,962	1	30.962	6.502
3	VÝKOP ZEMINY POD JESTV. CHODNÍKOM	1,50	0,10	30,962	1	30.962	4.644
4	BETÓNOVÝ OBRUBNÍK	0,10	0,20	1,00	35	35.000	0.700
5	VÝKOP ZEMINY V ZELENOM PÁSE	1,50	0,30	85,351	1	85.351	38.408
6	ASFALT./BETÓN. VRSTVA VJAZDU	1,50	0,10	18,194	1	18.194	2.729
7	PODKLADNÁ (ŠTRKOVÁ) VRSTVA VJAZDU	1,50	0,10	18,194	1	18.194	2.729
8	VÝKOP ZEMINY POD JESTV. VJAZDOM	1,50	0,30	18,194	1	18.194	8.187
9	BETÓNOVÝ ODVODŇOVACÍ ŽĽAB	0,40	0,25	30,962	1	30.962	3.096
10	VÝKOP ZEMINY PRE ZÁKL.PäTKU OSVETLENIA	1,00	1,50	1,00	2	2.000	3.000
11	VÝKOP ZEMINY PRE ZÁKLAD. PÁS ZÁBRADLIA	0,40	1,10	0	0	0.000	0.000

Autor projektu:	Milan Šmikniar	Zodp.projektant:	Ing. Dana Tatarkovičová	Vlastník výkresu:	PROJEKT ateliér NB s.r.o. PROJEKTOVANIE POZEMNÝCH STAVIEB IČO: 45 536 811 DIČ: 1020576629 ul. Bernolákova 36/11, 968 01 Nová Baňa mobil: 0918 773 118 mobil: 0903 549 314
Projektant:	Milan Šmikniar	Kreslil:	Jana Filipčíková		
Investor:	Obecný úrad Cerovo				
Bydlisko:	Cerovo 30, 962 52				
Miesto stavby:	Cerovo	Parcela číslo:	CKN:4886/1,452/1,4998/2,4872/2,4908/1 EKN:4886/1,452,4871/1,10,4872/2	Číslo zákazky:	02219
Názov stavby:	Výstavba a rekonštrukcia chodníkov a účelovej komunikácie			Dátum:	10/2019
				Formát:	4xA4 Číslo sady:
				Stupeň PD:	pre stavebné povolenie
Časť PD:	Architektúra			Mierka:	Číslo výkresu:
Názov časti:	**Pôdorys - časť 2 - jestvujúci stav**			1:200	4