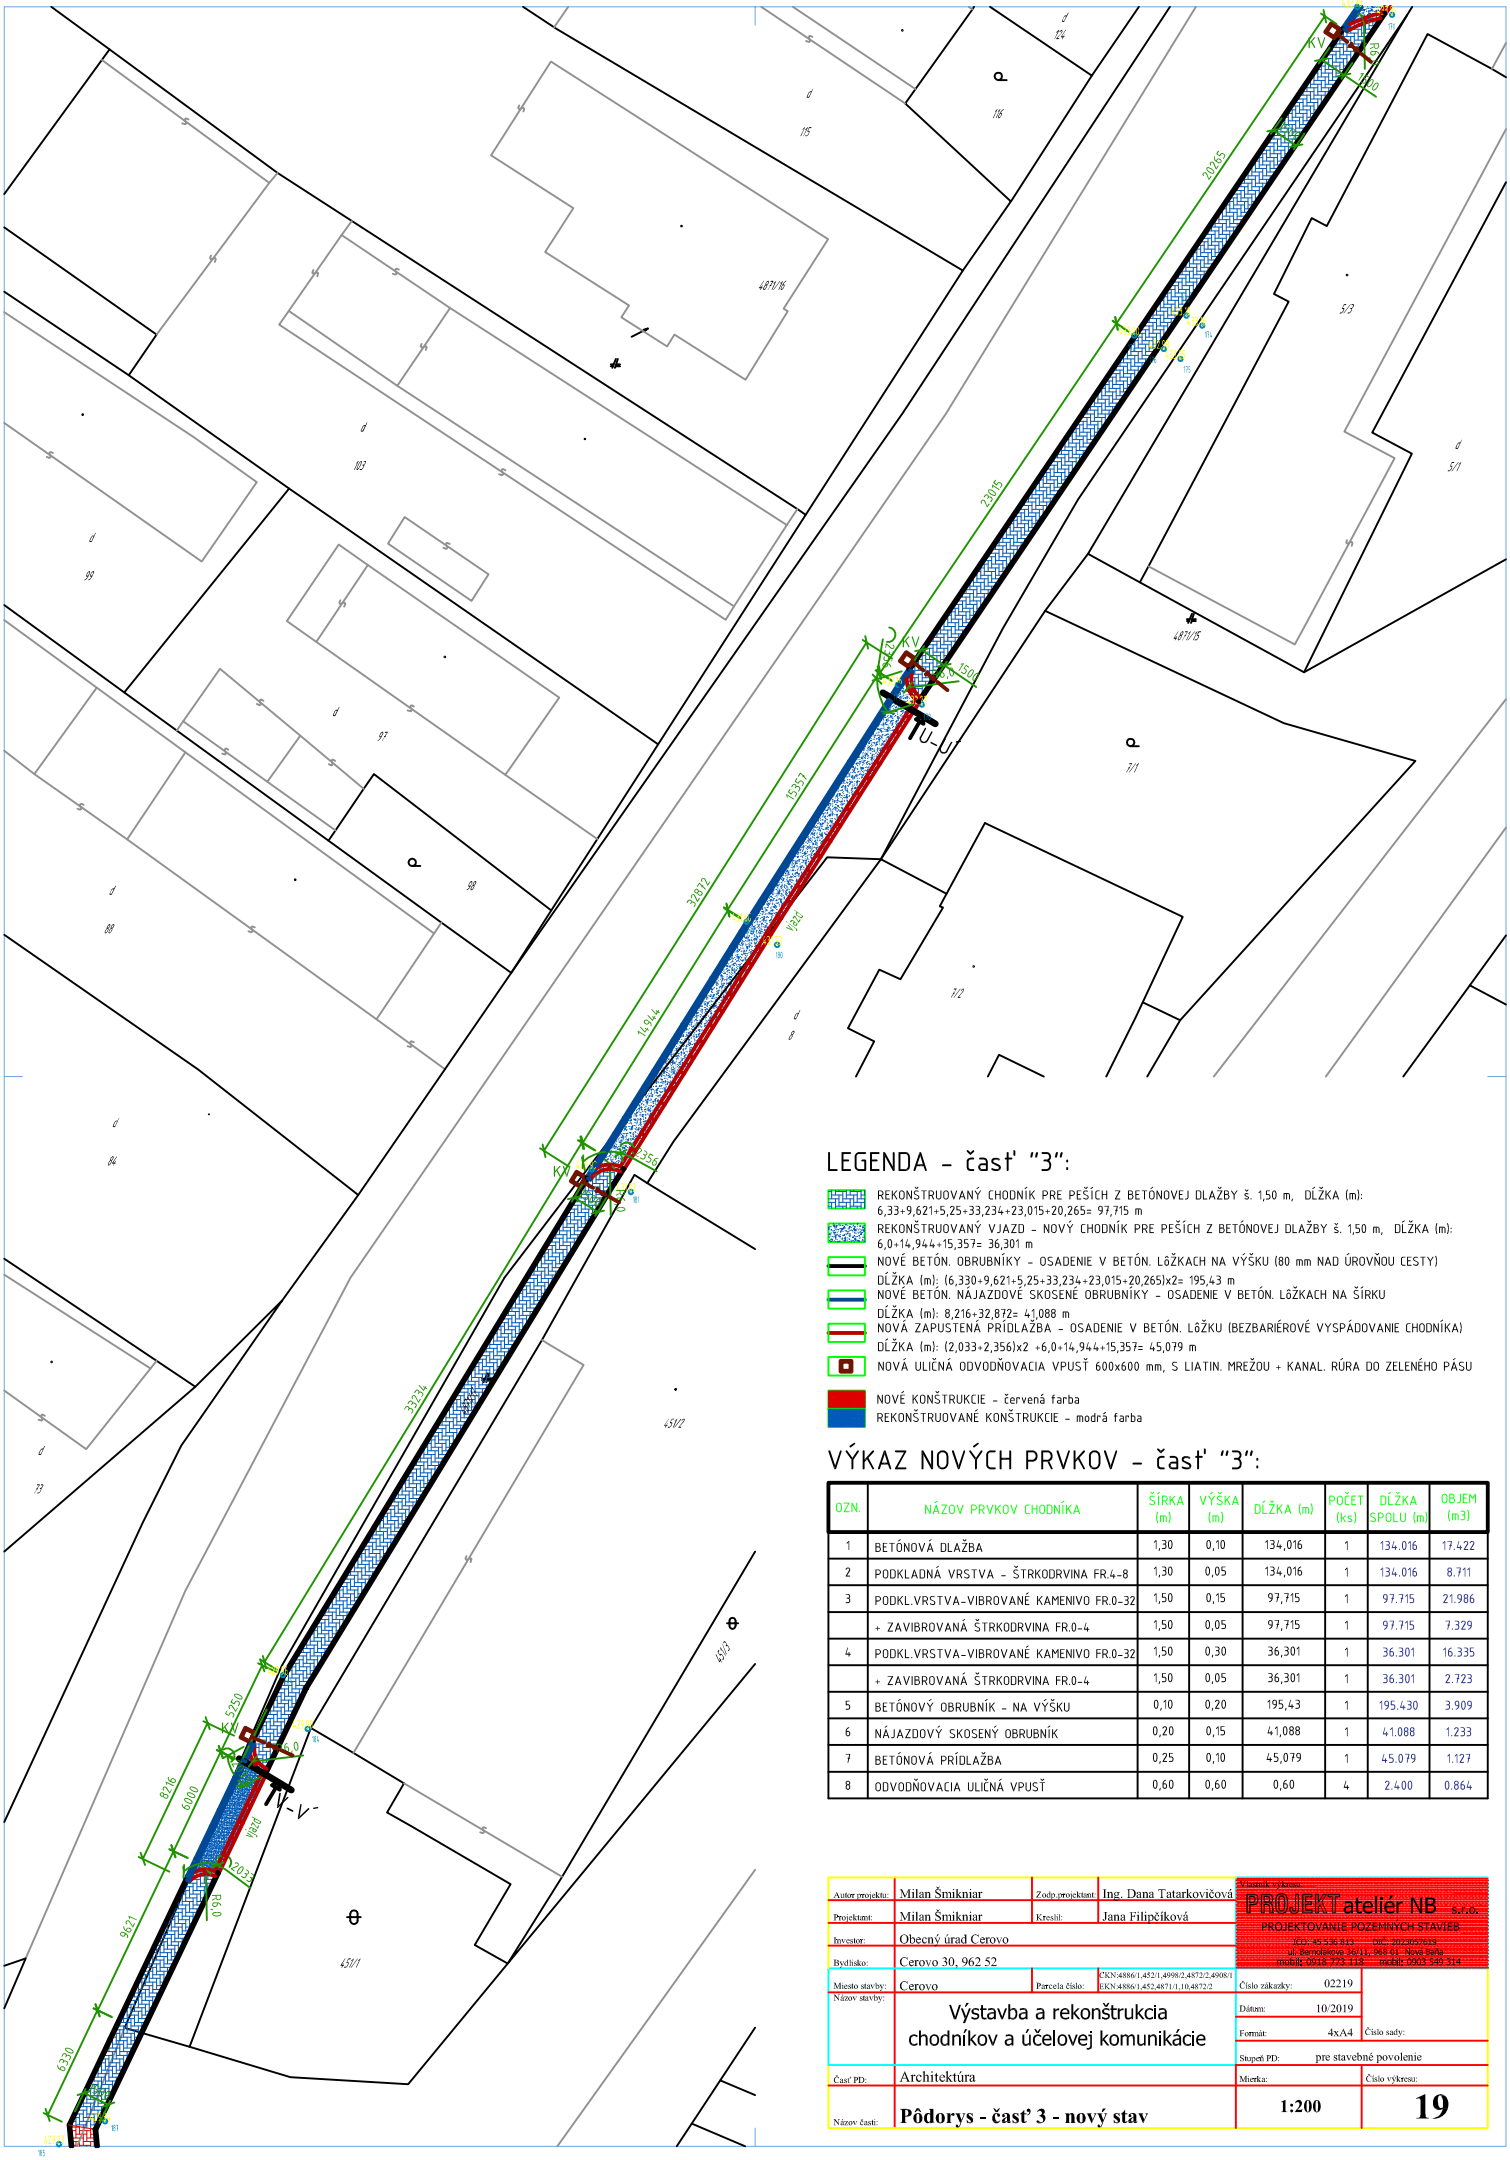


LEGENDA – časť "3":

- REKONŠTRUOVANÝ CHODNÍK PRE PEŠÍCH Z BETÓNOVEJ DLAŽBY š. 1,50 m, DĹŽKA (m): 6,33+9,621+5,25+33,234+23,015+20,265= 97,715 m
- REKONŠTRUOVANÝ VJAZD – NOVÝ CHODNÍK PRE PEŠÍCH Z BETÓNOVEJ DLAŽBY š. 1,50 m, DĹŽKA (m): 6,0+14,944+15,357= 36,301 m
- NOVÉ BETÓN. OBRUBNÍKY – OSADENIE V BETÓN. LÔŽKACH NA VÝŠKU (80 mm NAD ÚROVŇOU CESTY) DĹŽKA (m): (6,330+9,621+5,25+33,234+23,015+20,265)x2= 195,43 m
- NOVÉ BETÓN. NÁJAZDOVÉ SKOSENÉ OBRUBNÍKY – OSADENIE V BETÓN. LÔŽKACH NA ŠÍRKU DĹŽKA (m): 8,216+32,872= 41,088 m
- NOVÁ ZAPUSTENÁ PRÍDLAŽBA – OSADENIE V BETÓN. LÔŽKU (BEZBARIÉROVÉ VYSPÁDOVANIE CHODNÍKA) DĹŽKA (m): (2,033+2,356)x2 +6,0+14,944+15,357= 45,079 m
- NOVÁ ULIČNÁ ODVODŇOVACIA VPUSŤ 600x600 mm, S LIATIN. MREŽOU + KANAL. RÚRA DO ZELENÉHO PÁSU

- NOVÉ KONŠTRUKCIE – červená farba
- REKONŠTRUOVANÉ KONŠTRUKCIE – modrá farba

VÝKAZ NOVÝCH PRVKOV – časť "3":

OZN.	NÁZOV PRVKOV CHODNÍKA	ŠÍRKA (m)	VÝŠKA (m)	DĹŽKA (m)	POČET (ks)	DĹŽKA SPOLU (m)	OBJEM (m3)
1	BETÓNOVÁ DLAŽBA	1,30	0,10	134,016	1	134.016	17.422
2	PODKLADNÁ VRSTVA – ŠTRKODRVINA FR.4–8	1,30	0,05	134,016	1	134.016	8.711
3	PODKL.VRSTVA–VIBROVANÉ KAMENIVO FR.0–32	1,50	0,15	97,715	1	97.715	21.986
	+ ZAVIBROVANÁ ŠTRKODRVINA FR.0–4	1,50	0,05	97,715	1	97.715	7.329
4	PODKL.VRSTVA–VIBROVANÉ KAMENIVO FR.0–32	1,50	0,30	36,301	1	36.301	16.335
	+ ZAVIBROVANÁ ŠTRKODRVINA FR.0–4	1,50	0,05	36,301	1	36.301	2.723
5	BETÓNOVÝ OBRUBNÍK – NA VÝŠKU	0,10	0,20	195,43	1	195.430	3.909
6	NÁJAZDOVÝ SKOSENÝ OBRUBNÍK	0,20	0,15	41,088	1	41.088	1.233
7	BETÓNOVÁ PRÍDLAŽBA	0,25	0,10	45,079	1	45.079	1.127
8	ODVODŇOVACIA ULIČNÁ VPUSŤ	0,60	0,60	0,60	4	2.400	0.864

Autor projektu:	Milan Šmikniar	Zodp.projektant:	Ing. Dana Tatarkovičová	Majiteľ výkresu:	PROJEKT ateliér NB s.r.o. PROJEKTOVANIE POZEMNÝCH STAVIEB IČO: 45 536 811 DIČ: 1020570210 ul. Bernolákova 36/11, 968 01 Nová Baňa mobil: 0918 773 118 mobil: 0903 549 314
Projektant:	Milan Šmikniar	Kreslil:	Jana Filipčíková		
Investor:	Obecný úrad Cerovo				
Bydlisko:	Cerovo 30, 962 52				
Miesto stavby:	Cerovo	Parcela číslo:	CKN:4886/1,452/1,4998/2,4872/2,4908/1 EKN:4886/1,452,4871/1,10,4872/2	Číslo zákazky:	02219
Názov stavby:	Výstavba a rekonštrukcia chodníkov a účelovej komunikácie			Dátum:	10/2019
				Formát:	4xA4 Číslo sady:
				Stupeň PD:	pre stavebné povolenie
Časť PD:	Architektúra			Mierka:	Číslo výkresu:
Názov časti:	**Pôdorys - časť 3 - nový stav**			1:200	**19**