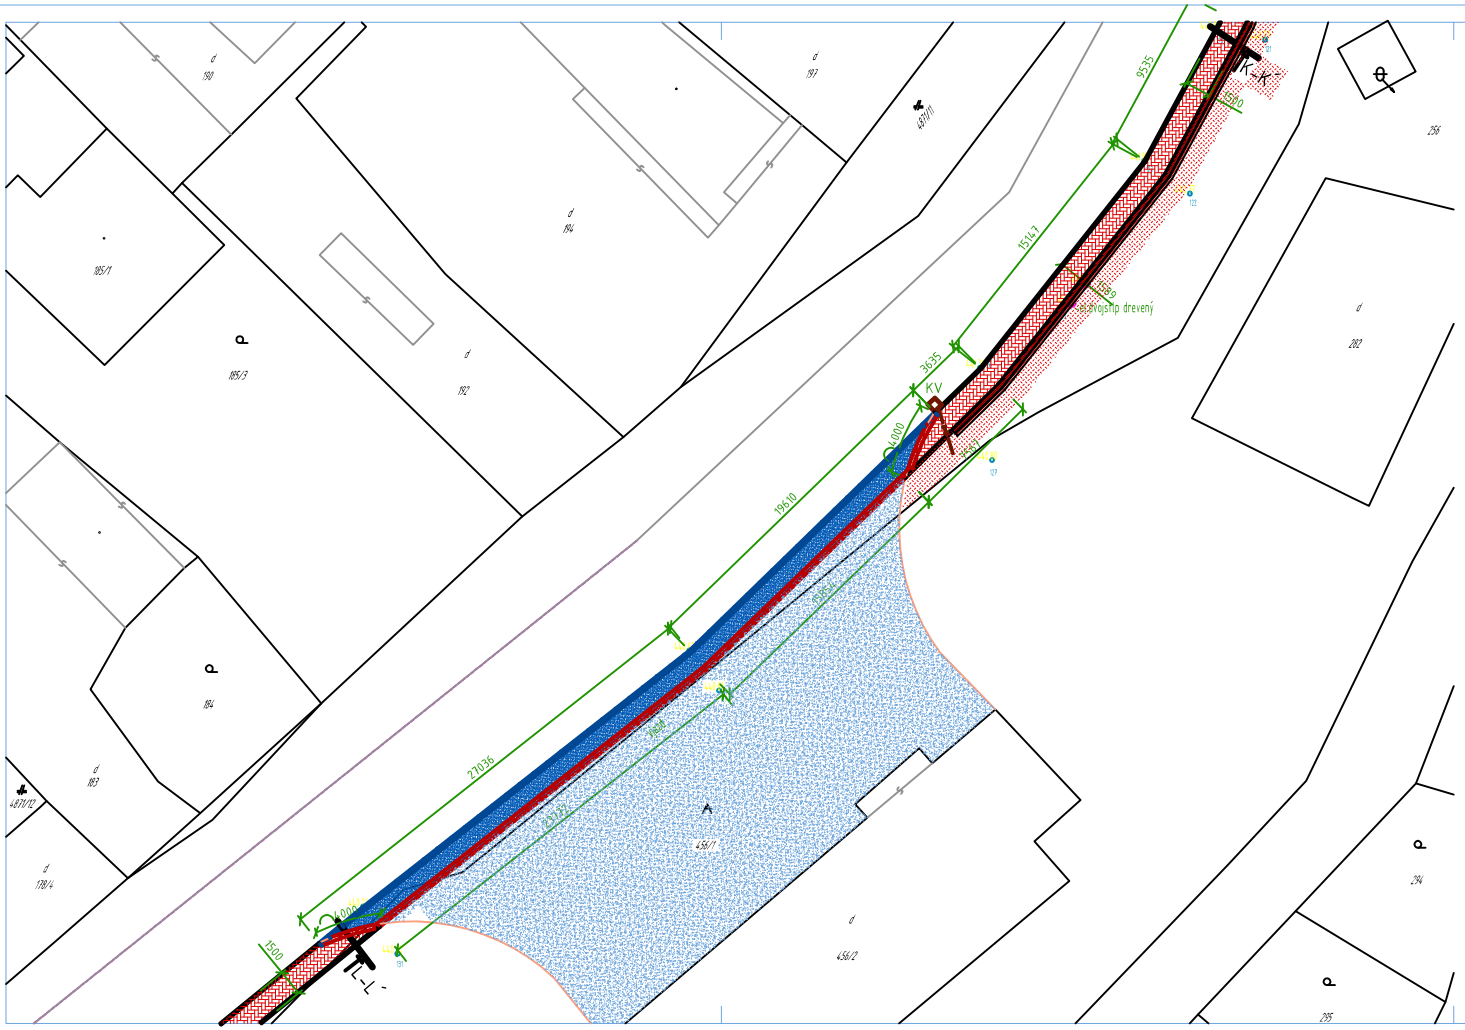


LEGENDA – časť "6":

- NOVÝ CHODNÍK PRE PEŠÍCH Z BETÓNOVEJ DLAŽBY š.cca 1,50 m, DĹŽKA (m): 7,567+15,147+9,535= 32,249 m
- REKONŠTRUOVANÝ VJAZD – NOVÝ CHODNÍK PRE PEŠÍCH Z BETÓNOVEJ DLAŽBY š. 1,50 m, DĹŽKA (m): 23,772+15,854= 39,626 m
- NOVÉ BETÓN. OBRUBNÍKY – OSADENIE V BETÓN. LÔŽKACH NA VÝŠKU (80 mm NAD ÚROVŇOU CESTY) DĹŽKA (m): 3,635+(15,147+9,535)x2 +7,567= 60,566 m
- NOVÉ BETÓN. NÁJAZDOVÉ SKOSENÉ OBRUBNÍKY – OSADENIE V BETÓN. LÔŽKACH NA ŠÍRKU DĹŽKA (m): 27,036+19,61= 46,646 m
- NOVÁ ZAPUSTENÁ PRÍDLAŽBA – OSADENIE V BETÓN. LÔŽKU (BEZBARIÉROVÉ VYSPÁDOVANIE CHODNÍKA) DĹŽKA (m): 4,0+4,0+23,772+15,854= 47,626 m
- NOVÁ ULIČNÁ ODVODŇOVACIA VPUSŤ 600x600 mm, S LIATIN. MREŽOU + KANAL. RÚRA DO ZELENÉHO PÁSU
- NOVÉ ZÁBRADLIE PRI CHODNÍKOCH – NEREZOVÉ ZÁBRADLIE D50 mm, v.1100 mm, KOTVENIE V NOVÝCH BETÓN. ZÁKLAD. PÁSOCH š.min.400 mm, hĺ.1,1-1,5 m, DĹŽKA (m): 3,635+15,147+9,535= 28,317 m
- VYSVAHOVANÝ TERÉN, ZÁSYP KANAL.POTRUBIA ZEMINOU š.cca 1,50 m, DĹŽKA (m): 7,567+15,147+9,535= 32,249 m
- NOVÉ KONŠTRUKCIE – červená farba
- REKONŠTRUOVANÉ KONŠTRUKCIE – modrá farba

VÝKAZ NOVÝCH PRVKOV – časť "6":

OZN.	NÁZOV PRVKOV CHODNÍKA	ŠÍRKA (m)	VÝŠKA (m)	DĹŽKA (m)	POČET (ks)	DĹŽKA SPOLU (m)	OBJEM (m3)
1	BETÓNOVÁ DLAŽBA	1,30	0,10	71,875	1	71.875	9.344
2	PODKLADNÁ VRSTVA – ŠTRKODRVINA FR.4–8	1,30	0,05	71,875	1	71.875	4.672
3	PODKL.VRSTVA–VIBROVANÉ KAMENIVO FR.0–32	1,50	0,15	32,249	1	32.249	7.256
	+ ZAVIBROVANÁ ŠTRKODRVINA FR.0–4	1,50	0,05	32,249	1	32.249	2.419
4	PODKL.VRSTVA–VIBROVANÉ KAMENIVO FR.0–32	1,50	0,30	39,626	1	39.626	17.832
	+ ZAVIBROVANÁ ŠTRKODRVINA FR.0–4	1,50	0,05	39,626	1	39.626	2.972
5	BETÓNOVÝ OBRUBNÍK – NA VÝŠKU	0,10	0,20	60,566	1	60.566	1.211
6	NÁJAZDOVÝ SKOSENÝ OBRUBNÍK	0,20	0,15	46,646	1	46.646	1.399
7	BETÓNOVÁ PRÍDLAŽBA	0,25	0,10	47,626	1	47.626	1.191
8	ODVODŇOVACIA ULIČNÁ VPUSŤ	0,60	0,60	0,60	1	0.600	0.216
11	ZÁKLAD.BETÓN.PÁS POD ZÁBRADLIE – C25/30	0,40	1,50	28,317	1	28.317	16.990
12	OCEĽOVÉ ZÁBRADLIE Φ50 mm	0,05	1,10	28,317	1	28.317	
13	ZÁSYP ZEMINOU, VYSVAHOVANIE	1,50	1,50	32,249	1	32.249	72.560

Autor projektu:	Milan Šmikniar	Zodp.projektant:	Ing. Dana Tatarkovičová	Majiteľ výkresu: PROJEKT atelier NB s.r.o. PROJEKTOVANIE POZEMNÝCH STAVIEB IČO: 45 536 813 DIČ: 2023057619 ul. Bernolákova 36/11, 968 01 Nová Baňa mobil: 0918 773 118 mobil: 0903 540 314
Projektant:	Milan Šmikniar	Kreslil:	Jana Filipčíková	
Investor:	Obecný úrad Cerovo			
Bydlisko:	Cerovo 30, 962 52			
Miesto stavby:	Cerovo	Parcela číslo:	CKN:4886/1,452/1,4998/2,4872/2,4908/1 EKN:4886/1,452,4871/1,10,4872/2	Číslo zákazky: 02219
Názov stavby:	Výstavba a rekonštrukcia chodníkov a účelovej komunikácie			Dátum: 10/2019
				Formát: 3xA4 Číslo sady:
				Stupeň PD: pre stavebné povolenie
Časť PD:	Architektúra			Mierka: 1:200 Číslo výkresu: 22
Názov časti:	**Pôdorys - časť 6 - nový stav**			