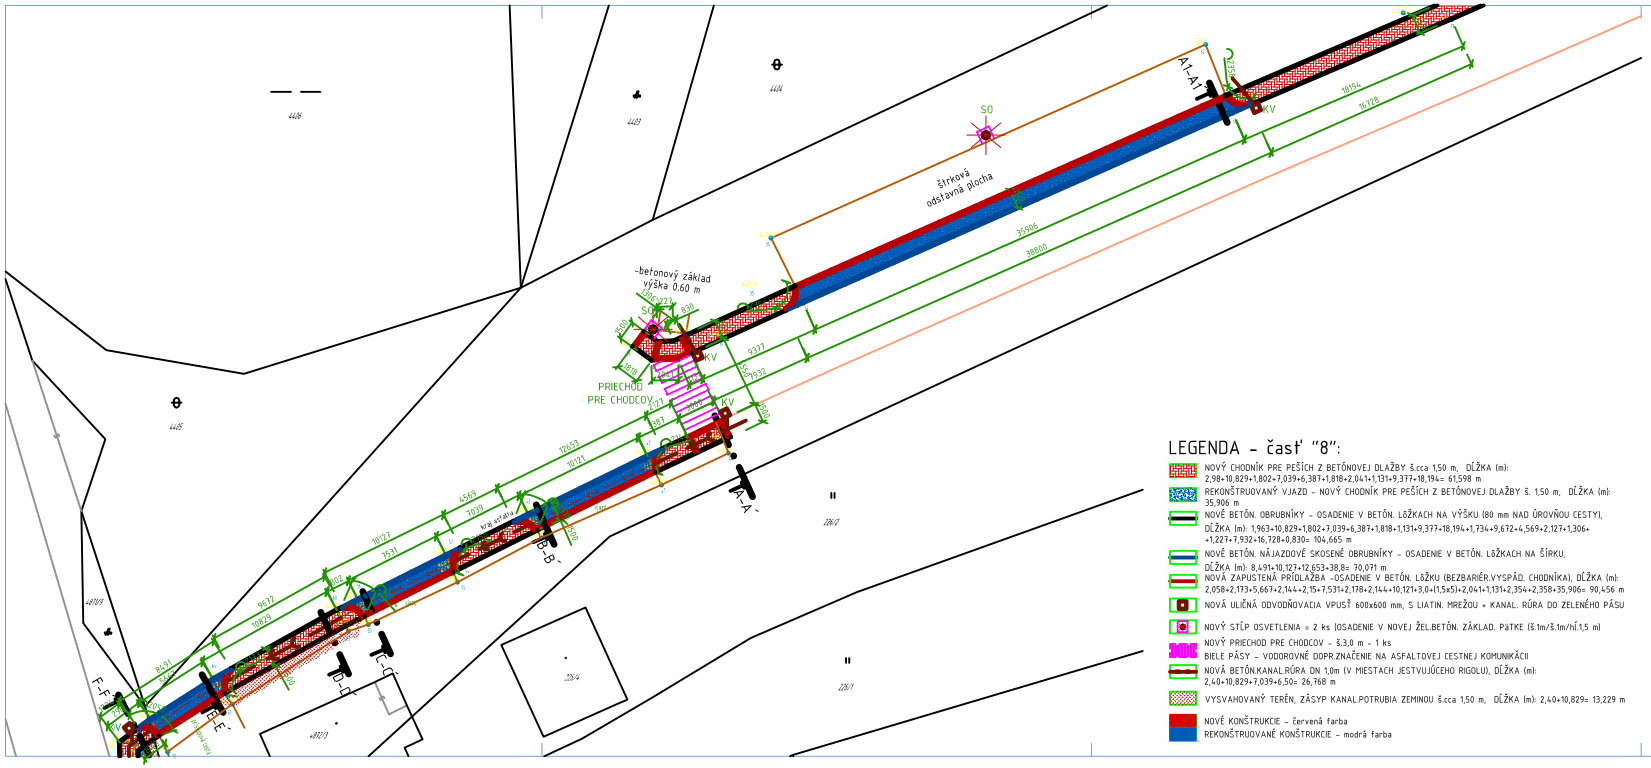

A1-A1'
SO
KV
Štrková odstavná plocha
betonový základ výška 0.60 m
PRIECHOD PRE CHODCOV
A-A'
B-B'
C-C'
D-D'
E-E'
F-F'
35906
38810
16728
16754
9377
9532
12653
10171
7531
4569
9672
10829
8491
7239
2058
2144
2178
2144
2358
2041
1131
1818
1131
1802
2387
2039
1963
2387
2039
1802
1818
2041