
Polohopis a výškopis M 1:2000

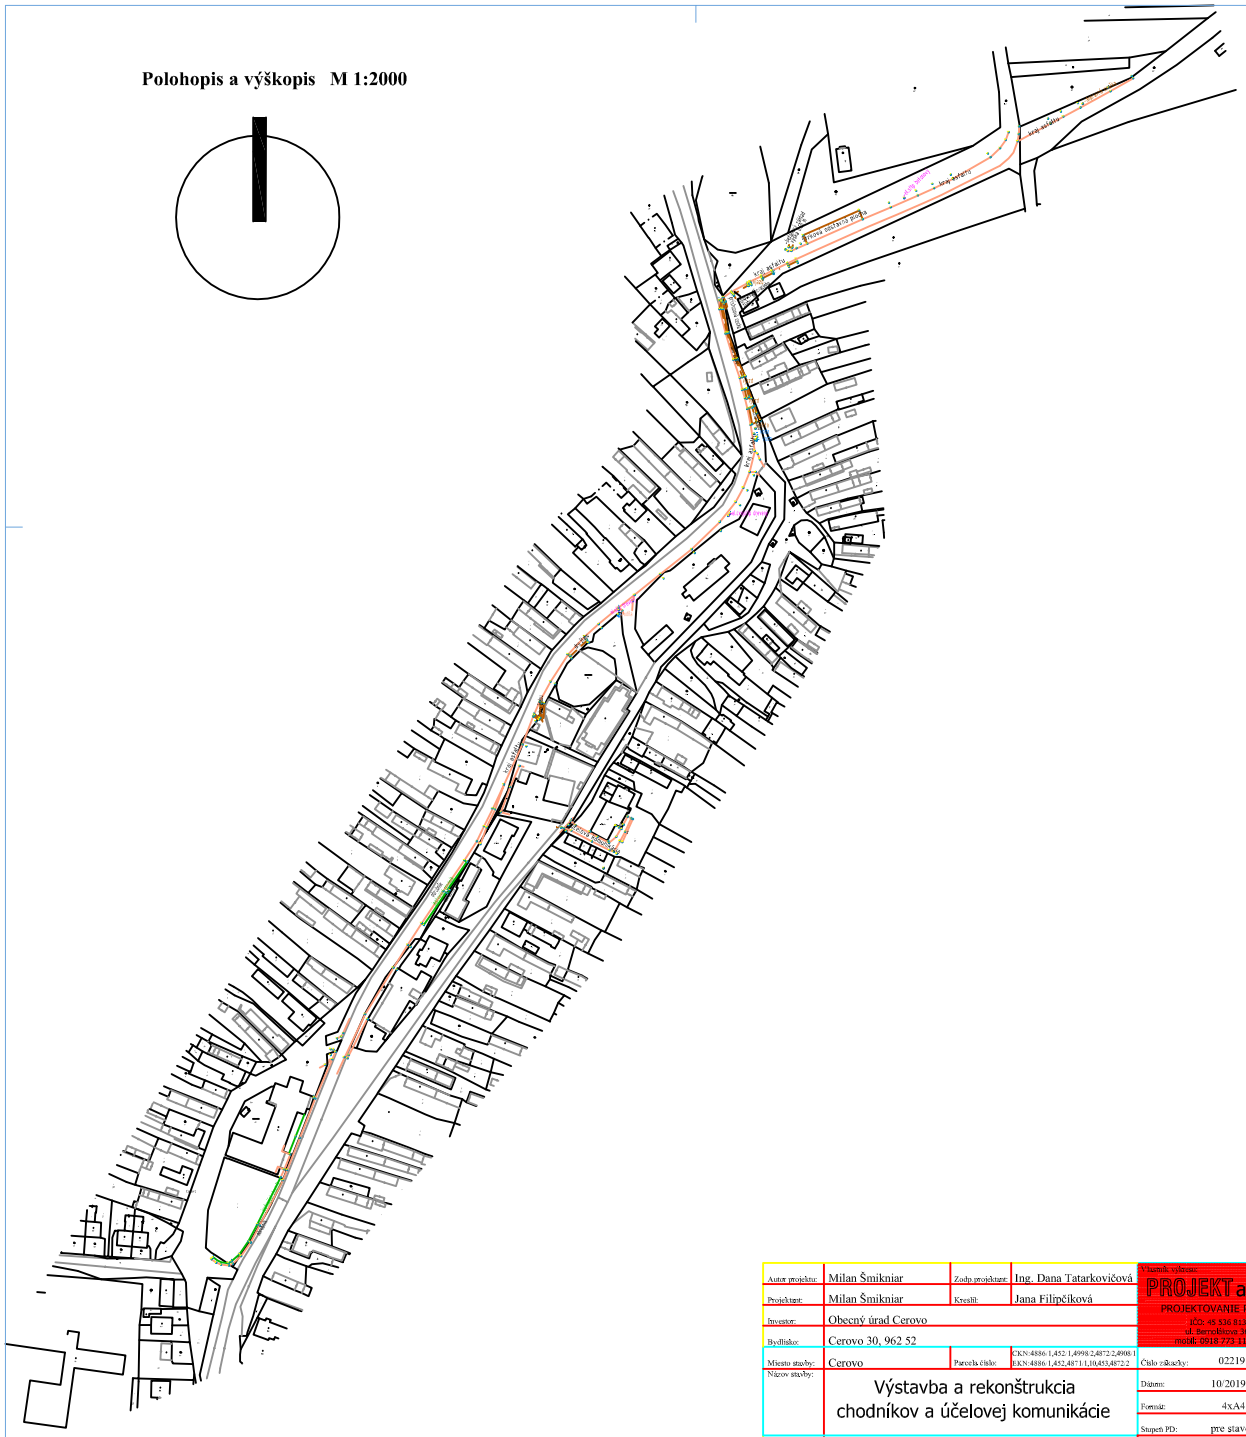

Autor projektu:	Milan Šmikniar	Zodp.projektant:	Ing. Dana Tatarkovičová	Vlastník výkresu:	PROJEKTateliér NB s.r.o. PROJEKTOVANIE POZEMNÝCH STAVIEB IČO: 45 536 823 DIČ: 2023057619 ul. Ilemockitovo 36/21, 968 01 Nová Baňa mobil: 0918 773 118 mobil: 0903 549 314
Projektant:	Milan Šmikniar	Kreslil:	Jana Filipčíková		
Investor:	Obecný úrad Cerovo				
Bydlisko:	Cerovo 30, 962 52				
Miesto stavby:	Cerovo	Parcelá číslo:	CKN:4886/1,452/1,4998/2,4872/2,4908/1 EKN:4886/1,452,487/1,1,10,453,487/2/2	Číslo zákazky:	02219
Názov stavby:	Výstavba a rekonštrukcia chodníkov a účelovej komunikácie			Dátum:	10/2019
				Formát:	4xA4
				Stupeň PD:	pre stavebné povolenie
Časť PD:	Architektúra			Mierka:	1:2000
Názov časti:	**Polohopis a výškopis**			Číslo výkresu:	**1**